


RUA CEARÁ

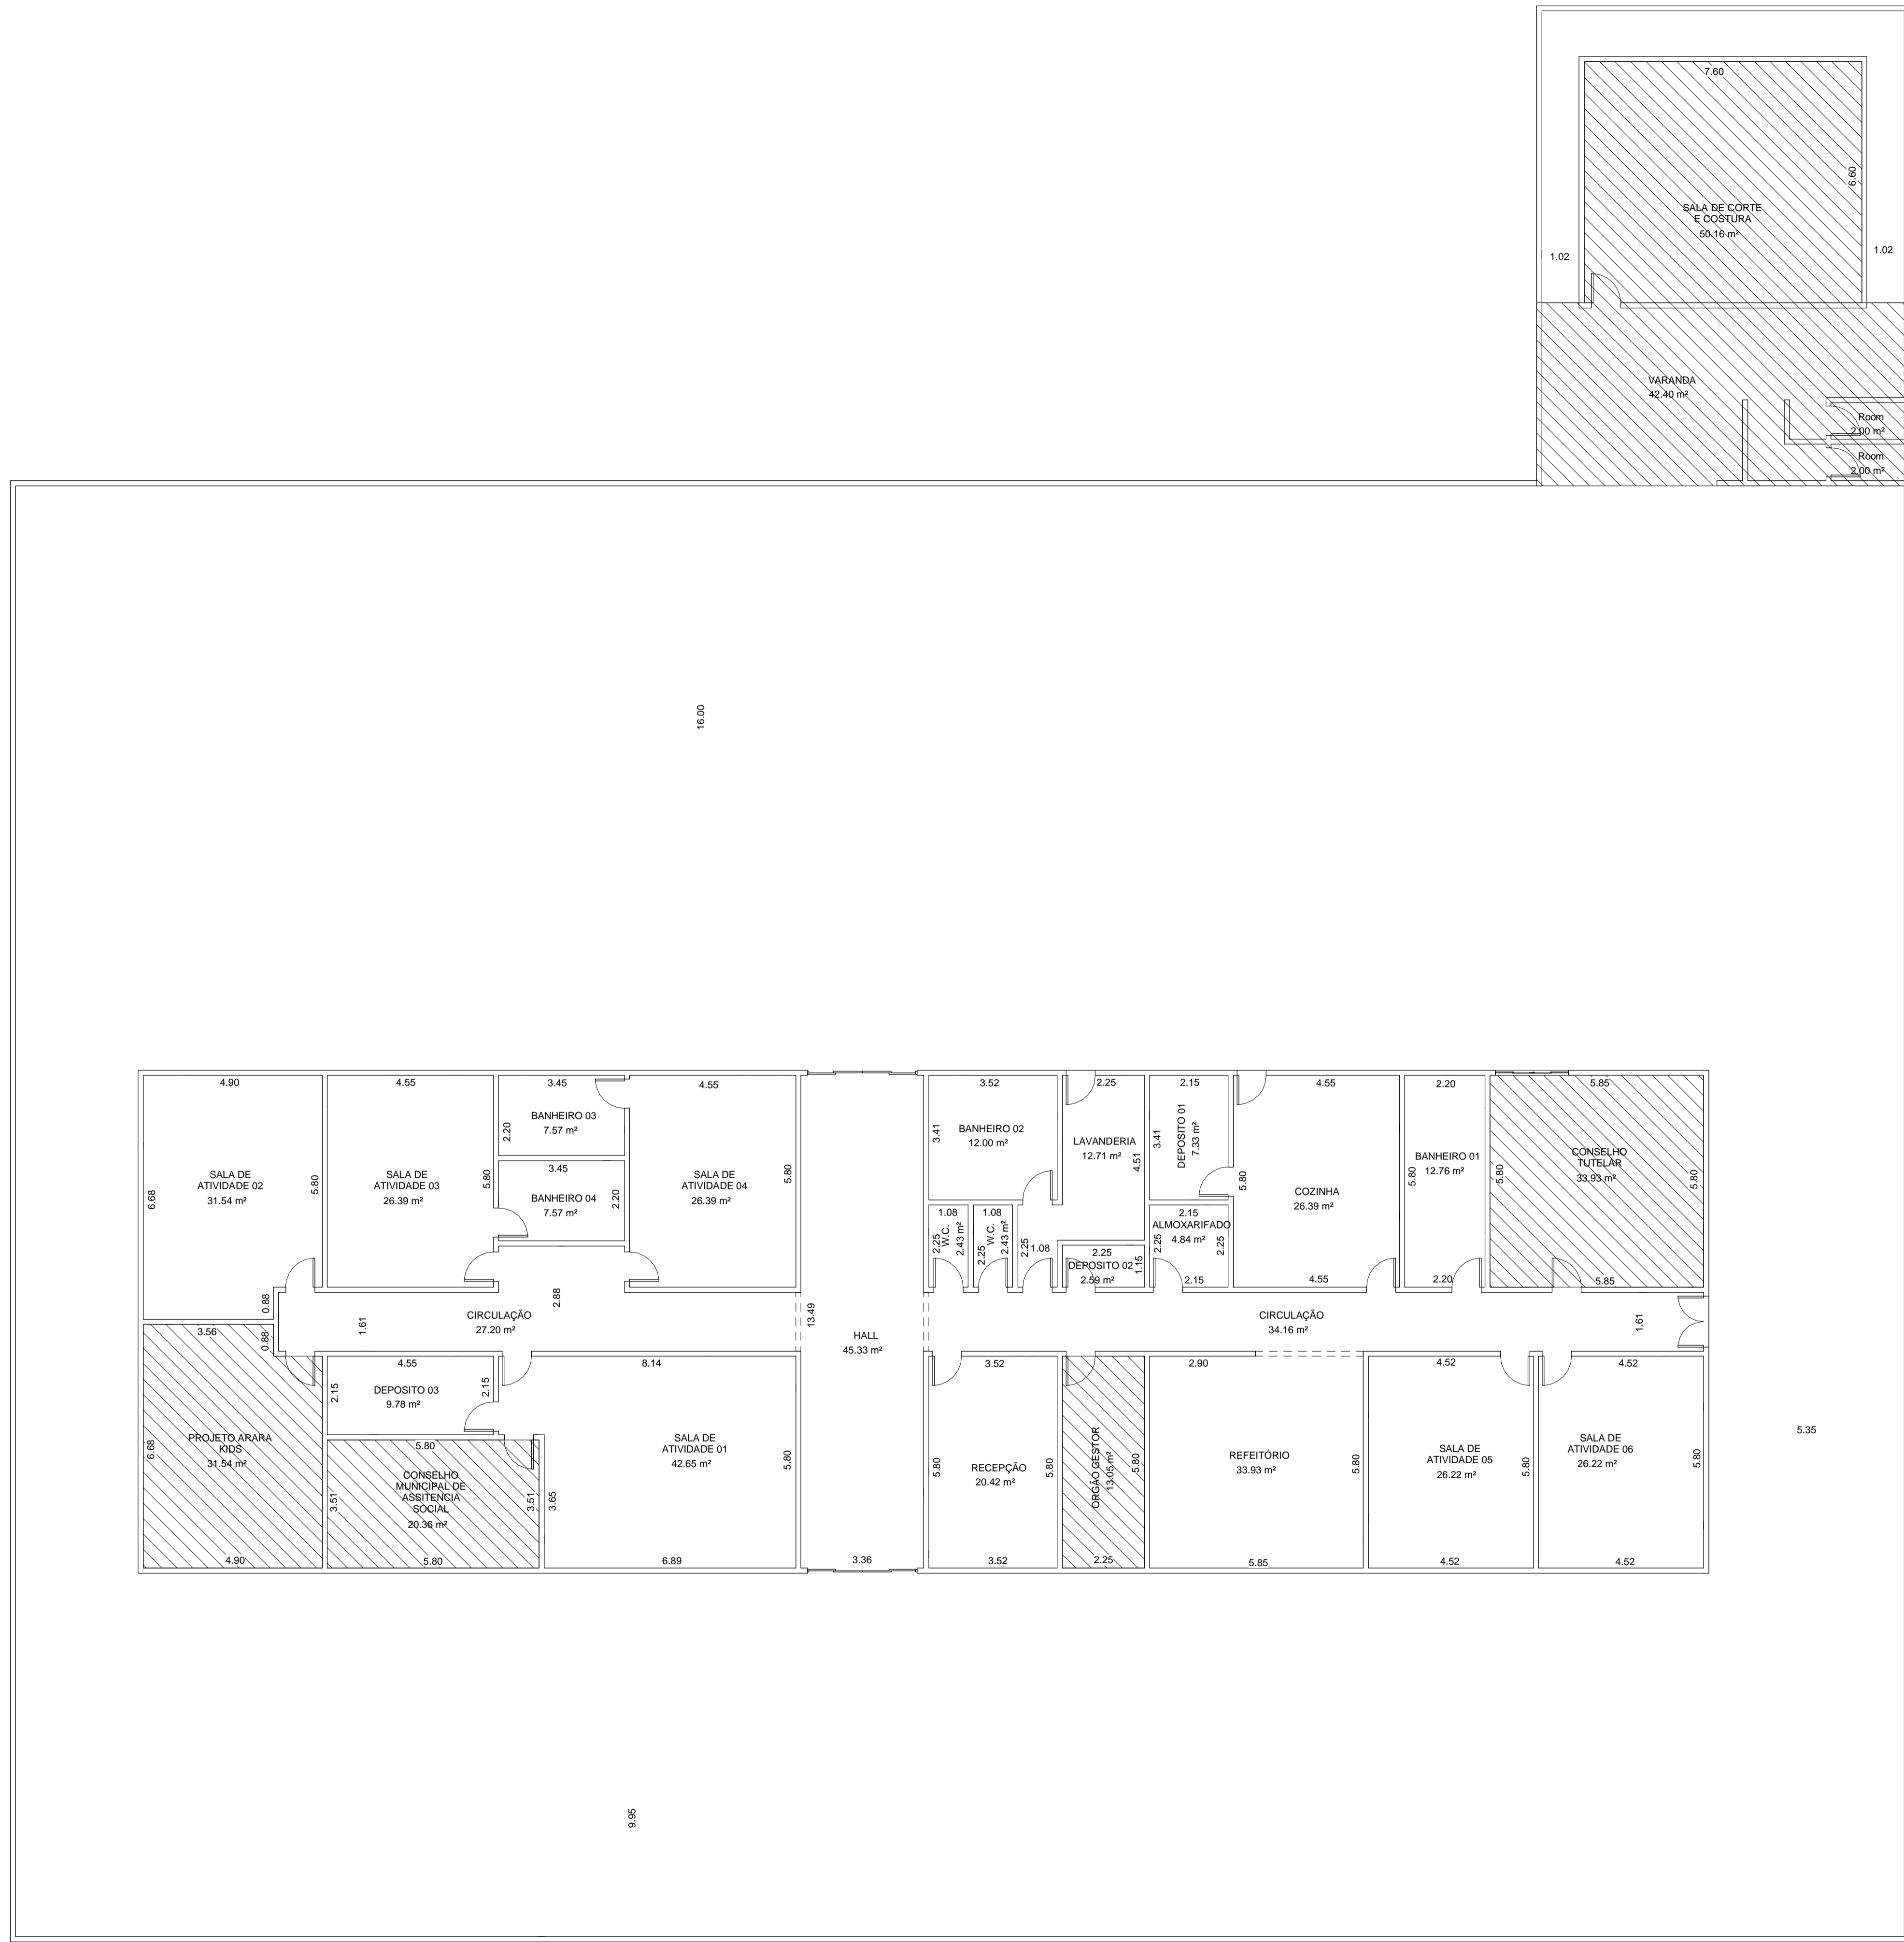

A ILUMINAÇÃO E VENTILAÇÃO DESTA EDIFICAÇÃO, ATENDERÁ O ARTIGO 39 AO ARTIGO 48 DO CÓDIGO SANITÁRIO DO ESTADO DE SÃO PAULO.

Reginaldo Ponce Filho - Direção Técnica
 Engenheiro Civil - Projetos
 CREA/SP - 5069508391 Fone: 17 / 99647-1026
 E-mail: reginaldoponcefilho@hotmail.com
 Av. Prefeito Helio Ponce, Nº5165/ Centro/ Palmeira d'Oeste/SP

PROJETO ARQUITETÔNICO
PROJETO DE REFORMA DO PRÉDIO PÚBLICO
 ASSUNTO
RUA PARANÁ, Nº 1668 - QUADRA 47 - CENTRO - SÃO FRANCISCO - SP.
 LOCAL
PREFEITURA MUNICIPAL DE SÃO FRANCISCO- CNPJ: 46.603.395/0001-18
 PROPRIETÁRIO

DECLARO QUE A APROVAÇÃO DO PROJETO NÃO IMPLICA POR PARTE DA PREFEITURA NO RECONHECIMENTO DO DIREITO DE PROPRIEDADE DO TERRENO

FOLHA ÚNICA ESCALA INDICADA NO PROJETO

Situação
 Sem Escala

Sebastião de Oliveira Baptista
 Prefeito Municipal

AUTOR DO PROJETO/ RESPONSÁVEL TÉCNICO
 Reginaldo Ponce Filho
 ENG. CIVIL - CREA/SP - 5069508391

AREAS EM M²	
PRÉDIO PRINCIPAL.....	592,25
PRÉDIO COSTURA.....	104,21
CONSTR. TOTAL	696,46

APROVAÇÃO